


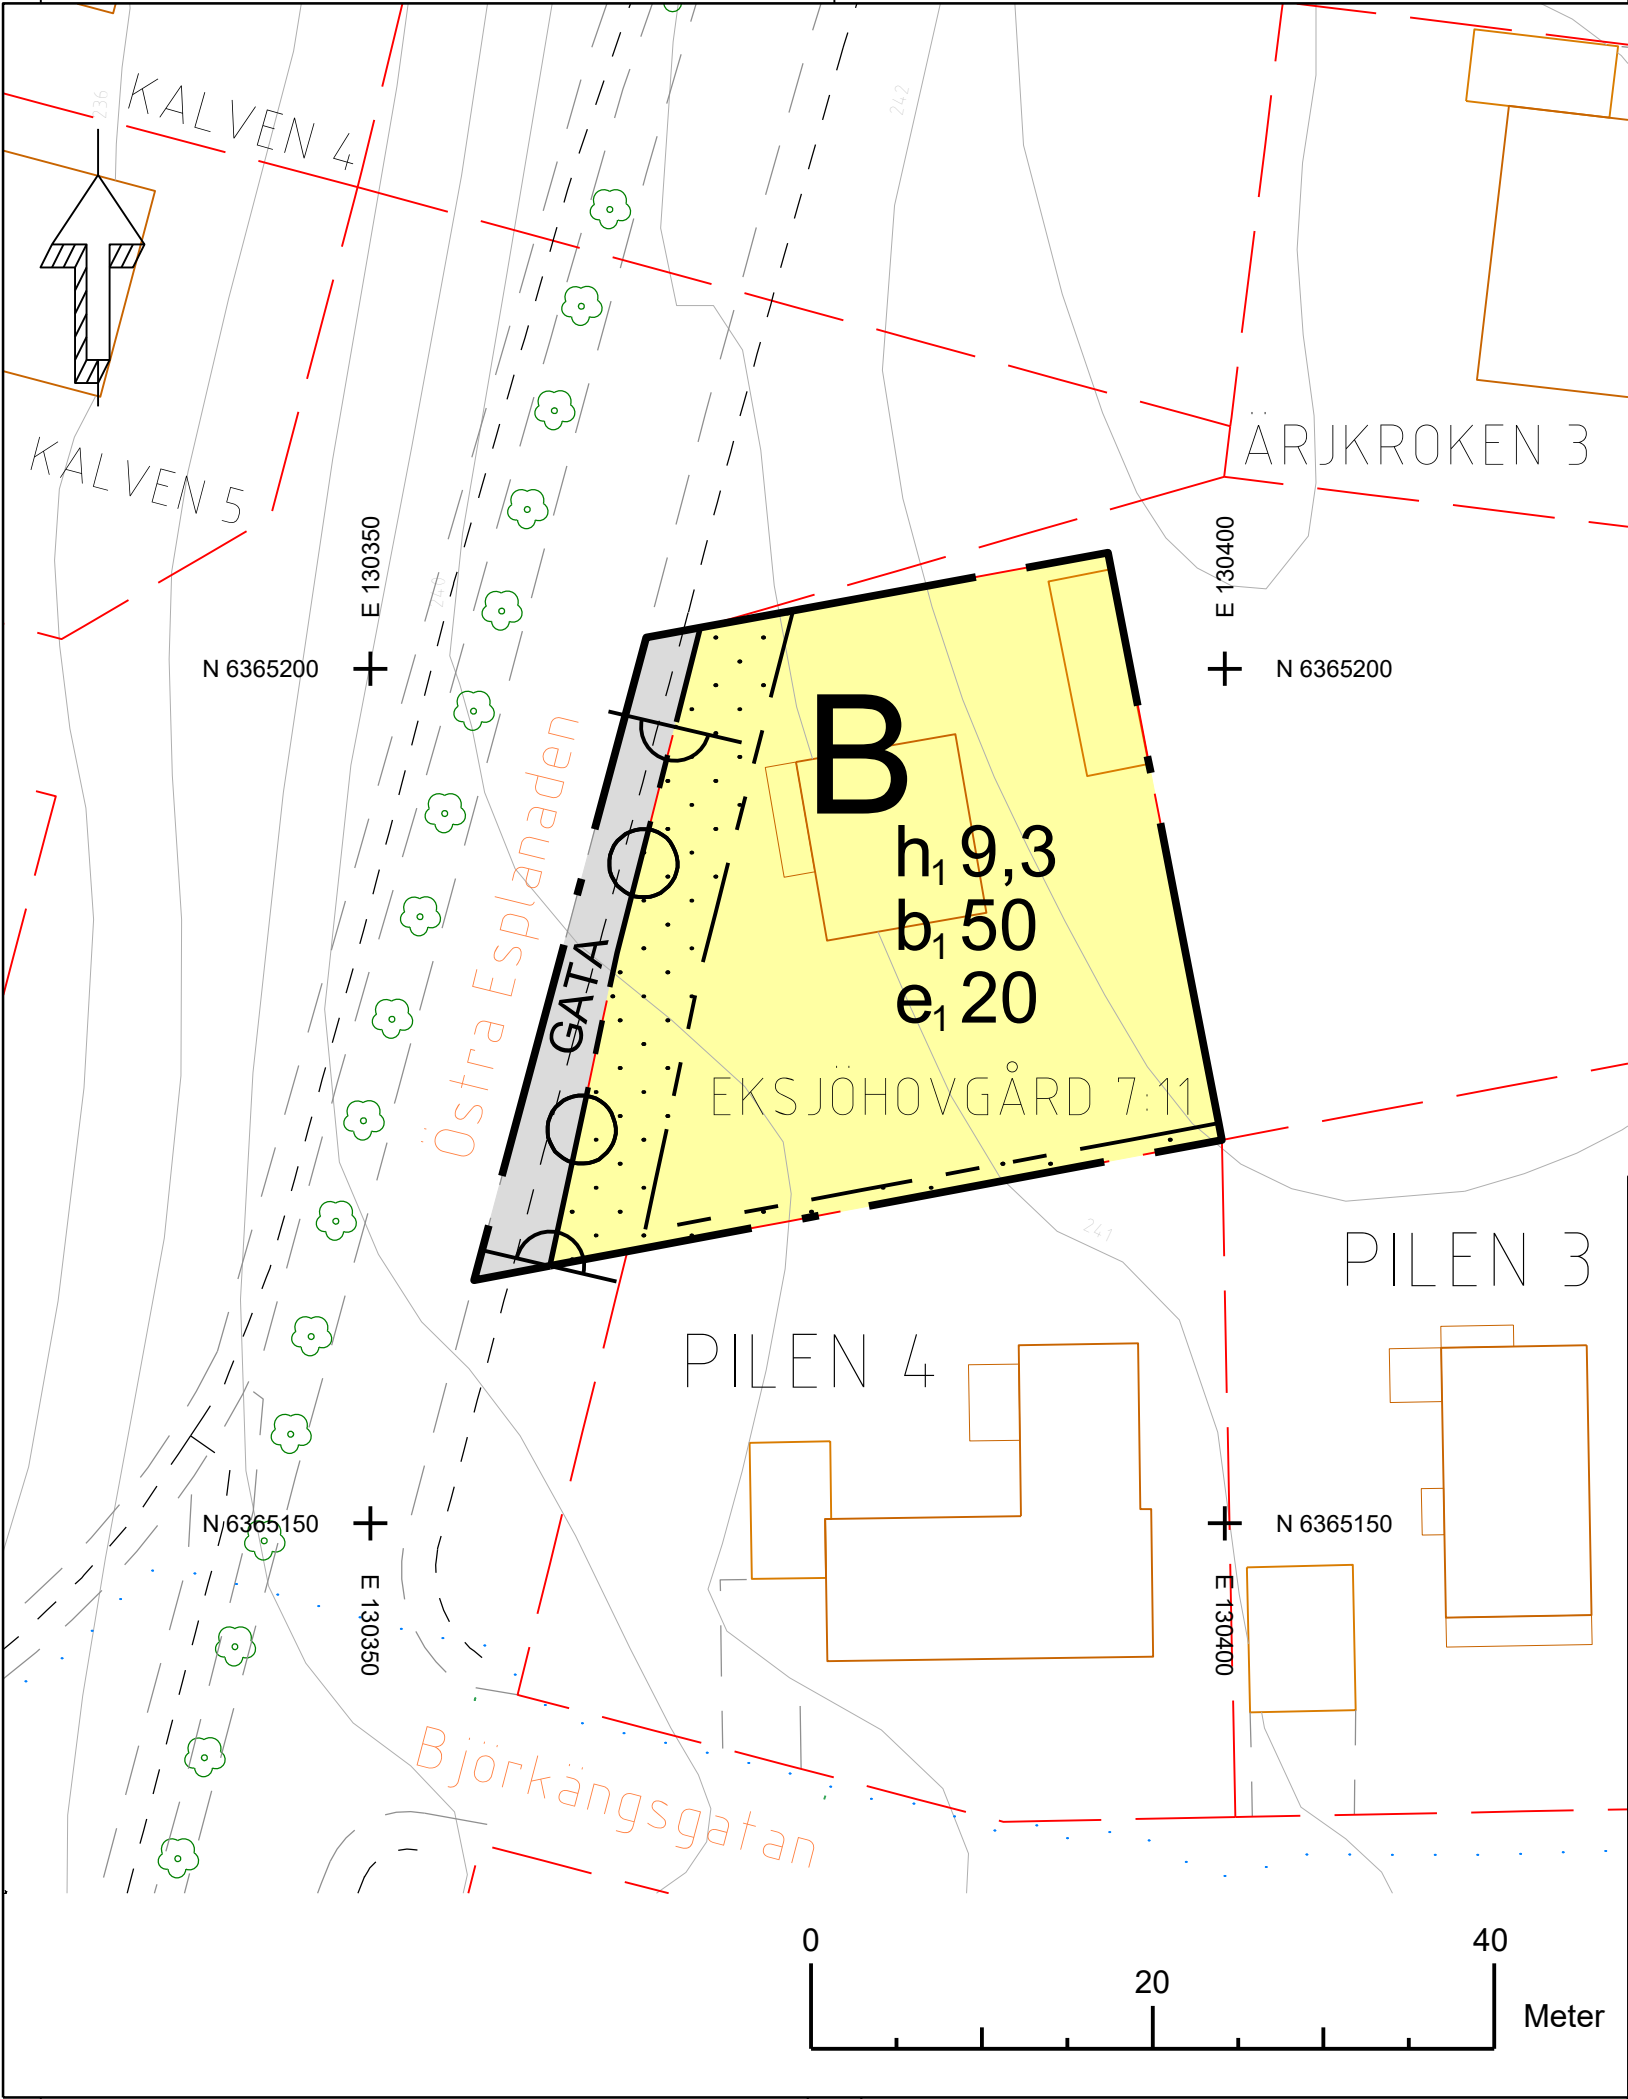

PLANBESTÄMMELSER

Följande gäller inom områden med nedanstående beteckningar. Endast angiven användning och utformning är tillåten.

GRÄNSBETECKNINGAR

Planområdesgräns

Användningsgräns

Egenskapsgräns

ANVÄNDNING AV MARK OCH VATTEN

Allmän plats

GATA

Gata

Kvartersmark

B

Bostäder

EGENSKAPSBESTÄMMELSER FÖR KVARTERSMARK

Begränsning av markens utnyttjande

Marken får inte förses med byggnad.

Höjd på byggnadsverk

h₁ 9,3

Högsta nockhöjd är 9.3 meter.

Stängsel, utfart och annan utgång

⌋ ○ ○ ⌋

Utfartsförbud

Utförande

b₁ 50

Minst 50 % av marken ska vara genomsläpplig.

Utnyttjandegrad

e₁ 20

Största byggnadsarea är 20 % av fastighetsarean inom användningsområdet.

GENOMFÖRANDETID

Genomförandetiden är 60 månader och börjar gälla fr.o.m.

Grundkarta

Teckenförklaringar

FASTIGHETSGRÄNS OCH TRAKTGRÄNS

RÖRVIK 1:89

FASTIGHETSBETECKNING

RÄTTIGHET

VÄGKANT/KÖRBANEKANT

STÖDMUR

STAKET

GRIND

DIKESKANT/VATTENDRAG/VATTENLINJE

HÖJDKURVOR

TRÄD

Vinkelgatan

NAMN PÅ VÄG/GATA/LOKALGATA

+

KOORDINATKRYSS

BYGGNADER enligt nedan linjefärgkoder

INDUSTRIBYGGNAD

BOSTADSBYGGNAD

KOMPLEMENTBYGGNAD

BYGGNAD MED SAMHÄLLSFUNKTION

KOMPLEMENT TILL BYGGNAD

Grundkartan är upprättad av Emanuel Johansson, samhällsplanerare, Kommunledningskontoret, i april 2025 genom utdrag av Sävsjö kommuns digitala baskarta. Grundkartan är kompletterad av Olivia Espinosa, samhällsplanerare, Kommunledningskontoret, i juli 2025.

Koordinatsystem: Sweref 99 1500
Höjdsystem: RH2000.
Fastighetsredovisning aktuell 17 april 2025

Till planen hör:			
☐ Planprogram	☒ Planbeskrivning	☐ Granskningsutlåtande	
☐ Samrådsredogörelse program	☐ Miljökonsekvensbeskrivning	☐ Gestaltungsprogram	
☐	☒ Fastighetsförteckning	☐ Kvalitetsprogram	
	☐ Samrådsredogörelse	☐ Illustration	
Detaljplan för Eksjöhovgård 7:11			
Eksjöhovgård 7:11			
Sävsjö Kommun		Jönköpings Län	
Samråd		Beslutsdatum	Instans
		Godkännande	
Utvecklingsavdelningen/Samhällsbyggnadsenheten		Antagande	
Upprättad 2025-07-25		Laga kraft	
Reviderad			
Olivia Espinosa Samhällsplanerare			